
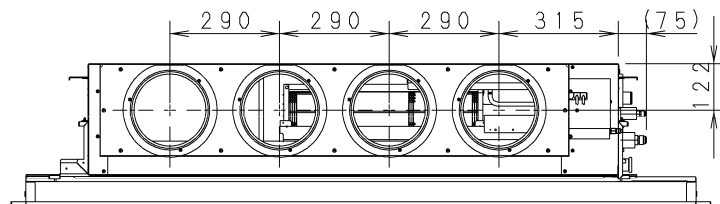
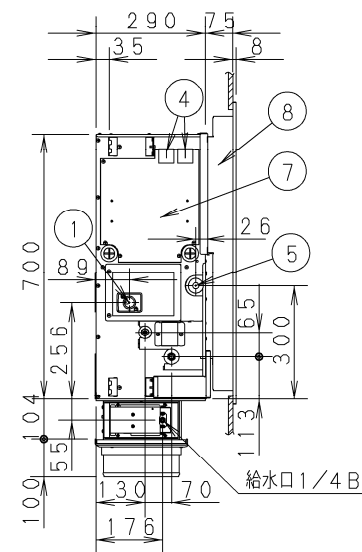
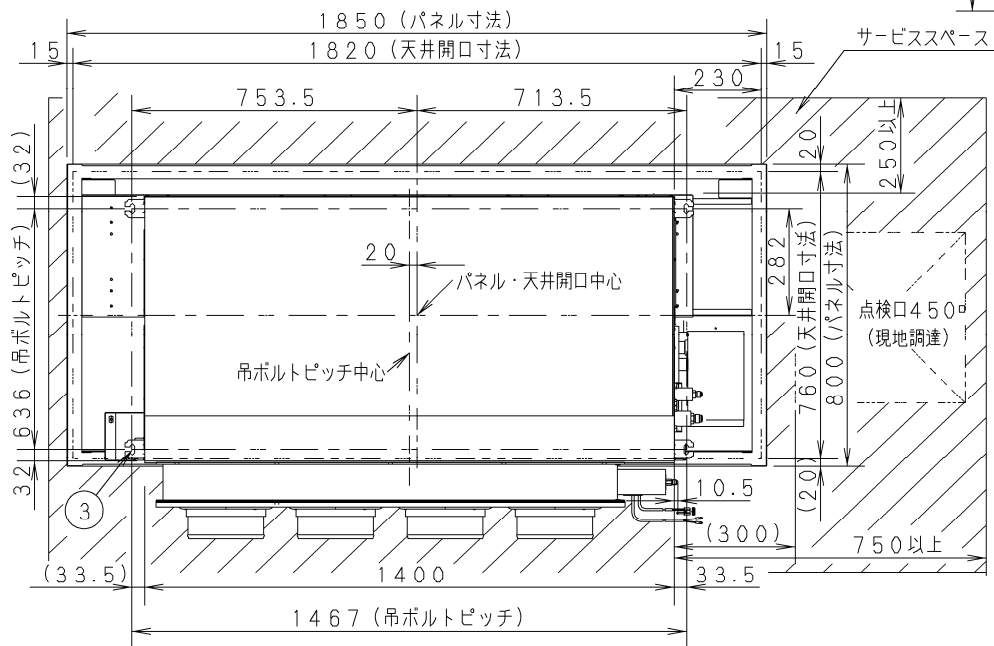
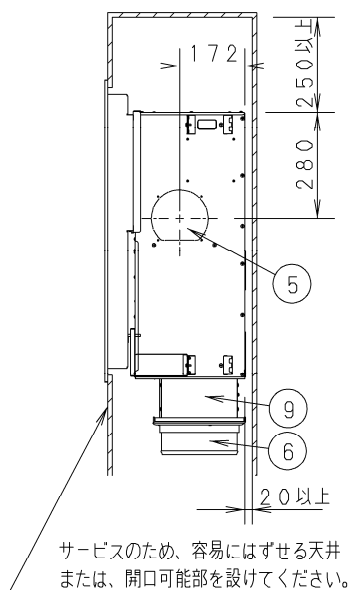


①	ドレン配管接続口 VP25 (外径φ32) φ200フレキホース付属
②	下部ドレン口 VP25 (外径φ32)
③	吊金具 (4-12X30長穴)
④	電源取入口
⑤	外気取入口 (φ150異形穴)
⑥	吹出丸ダクト合フランジ (4-φ200)
⑦	電装箱
⑧	ビルトイン大パネル CZ-160KPF1 (別売品)
⑨	自然気化式加湿器 CZ-20ASF2 (別売品)

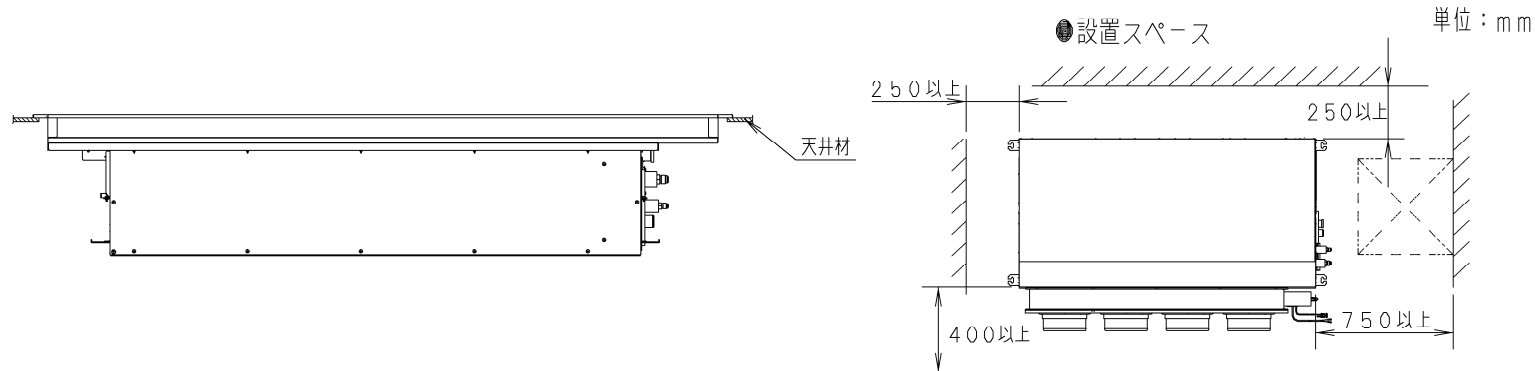

※1、サービススペース確保のお願い  
・サービススペースには、作業の妨げになるものを設置しないでください。

PA1509930H/220526

品番		部品取付図 天井ビルトインカセット形 (大パネル+自然気化式加湿器)
図番		